



CULTIVER DANS LA TOUR

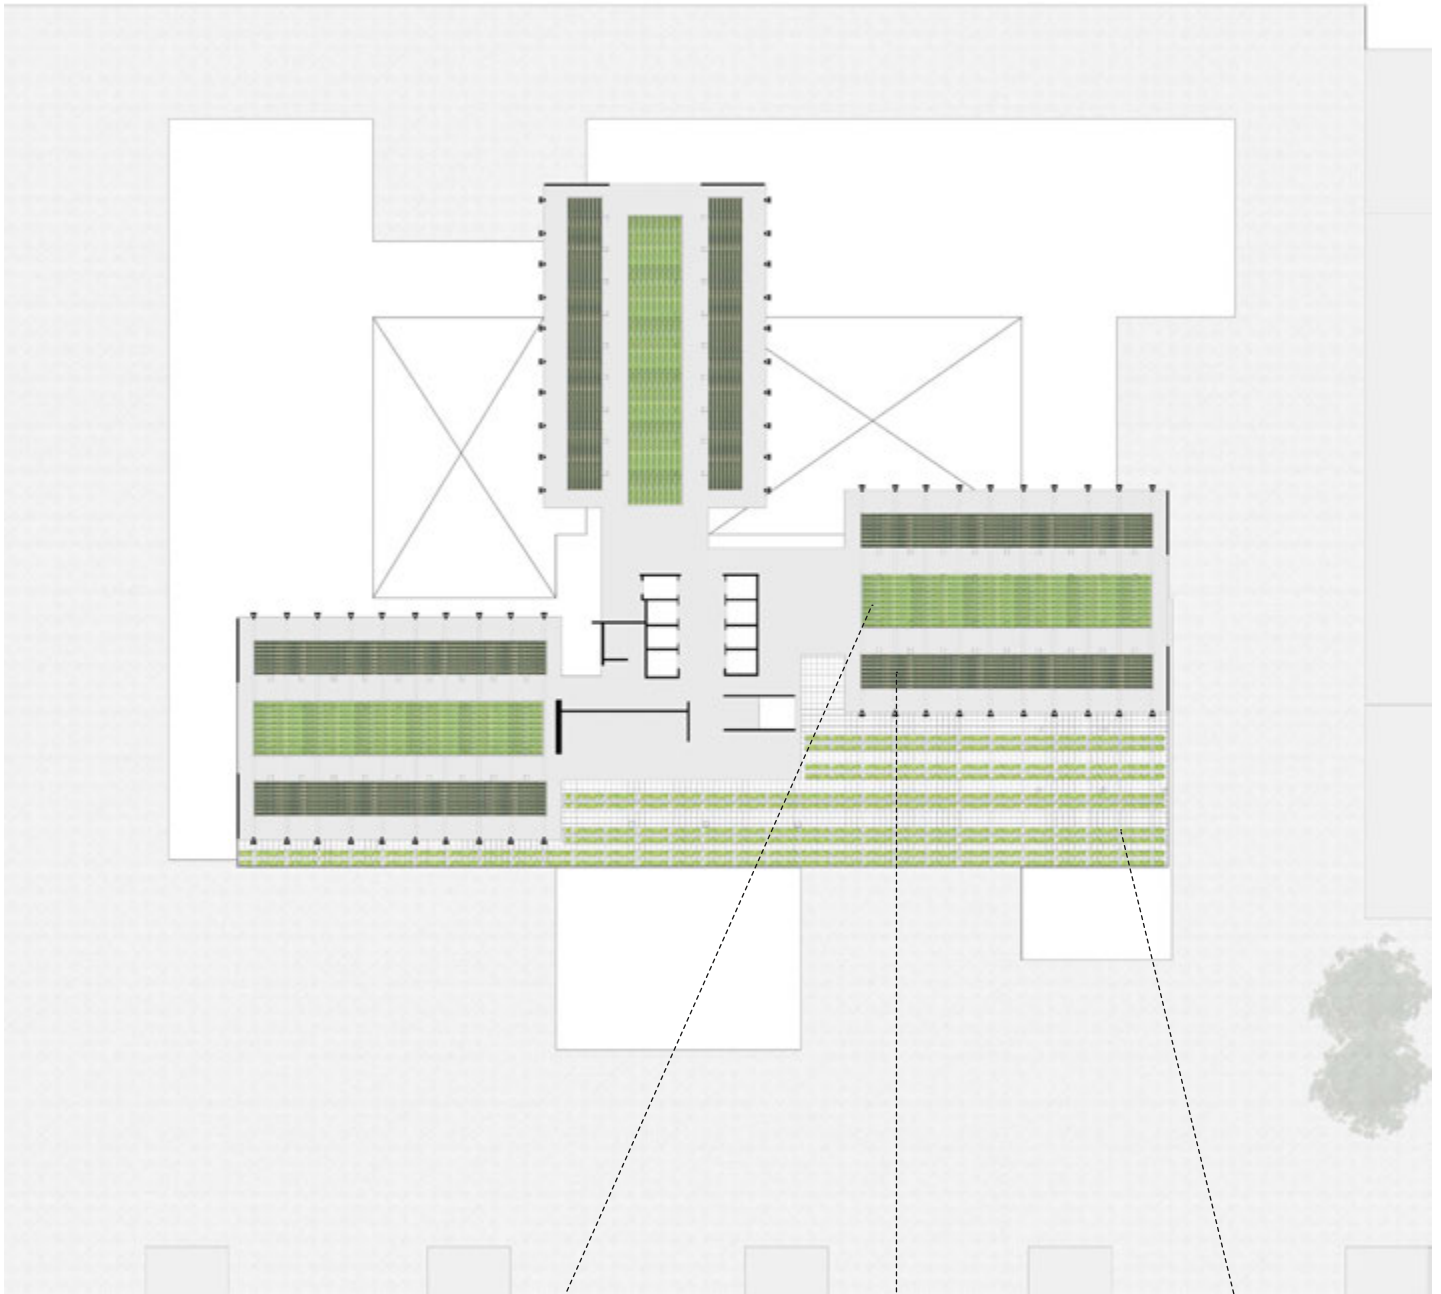

PLAN DE NIVEAU 1/2000E

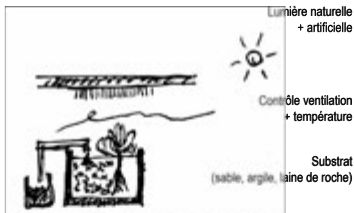

CULTURE HYDROPONIQUE

- maturation des légumes accélérée
- meilleur rendement et meilleure qualité



...D'ÉPINARDS




...DE TOMATES




...ET DE LAITUES

réf. : Sky Greens Vertical Farming System - Singapour
« The world's first low carbon hydraulic system »

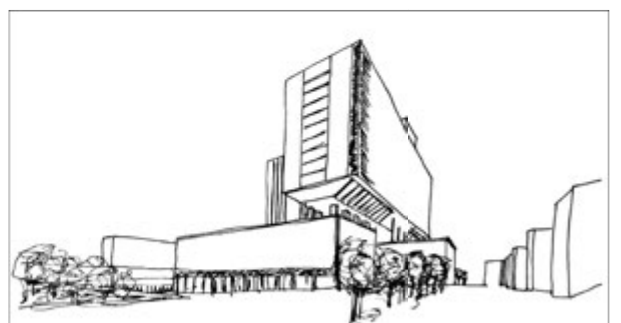


UN PROJET D'ANGLE URBAIN

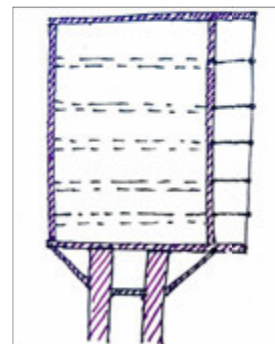

PRINCIPE STRUCTUREL

Système de portique +
dédoublément de la structure porteuse existante

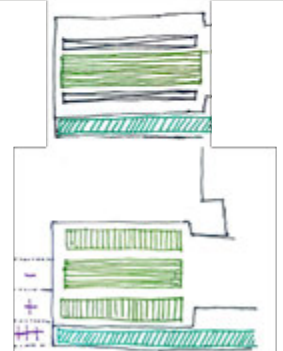

LUMIÈRE NATURELLE

Schéma de répartition: contrôle du spectre lumineux grâce à des capteurs en façade et sur les plafonds